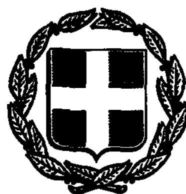


ΕΦΗΜΕΡΙΣ ΤΗΣ ΚΥΒΕΡΝΗΣΕΩΣ

ΤΗΣ ΕΛΛΗΝΙΚΗΣ ΔΗΜΟΚΡΑΤΙΑΣ

ΤΕΥΧΟΣ ΤΕΤΑΡΤΟ — Αρ. Φύλλου **172**

2 Μαρτίου 1993

ΠΕΡΙΕΧΟΜΕΝΑ

ΠΟΛΕΟΔΟΜΙΑ

ΑΠΟΦΑΣΕΙΣ

ΠΟΛΕΟΔΟΜΙΑ

ΑΠΟΦΑΣΕΙΣ

Αριθ. 3825 (1)

Τροποποίηση ρυμοτομικού σχεδίου Αξιούπολης Ν. Κιλκίς.

Ο ΝΟΜΑΡΧΗΣ ΚΙΛΚΙΣ

Έχοντας υπόψη:

1. Τις διατάξεις του από 17.7.1923 Ν.Δ. «περί σχεδίων πόλεων και κωμών του Κράτους», όπως τροποποιήθηκε και συμπληρώθηκε μεταγενέστερα.

2. Τις διατάξεδις του Ν. 3200/55 «περί διοικητικής αποκεντρώσεως», όπως τροποποιήθηκαν και συμπληρώθηκαν.

3. Τις διατάξεις του Α.Ν. 314/68, όπως τροποποιήθηκαν και συμπληρώθηκαν με το Ν.Δ. 1018/71.

4. Τις διατάξεις του Ν. 1577/85 «περί Γ.Ο.Κ.».

5. Το Π.Δ. 17.6.1988 (ΦΕΚ 546 Δ') «περί επεκτάσεων ρυμοτομικού σχεδίου Αξιούπολης».

6. Το οικ. ΕΠΑ 38/7.7.1992 έγγραφο του ΤΠΠΕ Κιλκίς με το οποίο αναπέμφθηκαν για πρόσθετα στοιχεία από το Νομάρχη οι εν λόγω τροποποιήσεις.

7. Η απόφαση 94/92 με την οποία ο Δήμος Αξιούπολης απέστειλε πρόσθετα.

8. Η οικ. ΕΠΑ 48/26.8.1992 εισήγηση προς το ΣΠΕΧΩΔΕ Κιλκίς.

9. Το 6ο θέμα του 9ου πρακτικού της συνεδρίας της 27.8.1992 του ΣΠΕΧΩΔΕ που έκανε ομόφωνα δεκτή την εισήγηση.

10. Το γεγονός ότι από τις διατάξεις αυτής της απόφασης δεν προκαλείται δαπάνη σε βάρος του Προϋπολογισμού του Δήμου Αξιούπολης, ως νομικού προσώπου, αποφασίζουμε:

Εγκρίνουμε την τροποποίηση του ρυμοτομικού σχεδίου και συγκεκριμένα:

α) Την μετάπτωση του Ο.Τ.Γ. 94 σε απλά δομήσιμο, όπως στο συνημμένο διάγραμμα.

β) Την διευθέτηση των οικοδομικών γραμμών στο Ο.Τ. 21, όπως στο συνημμένο διάγραμμα.

γ) Την διευθέτηση των οικοδομικών γραμμών στο Ο.Τ. 41α, όπως στο συνημμένο διάγραμμα (τα διαγράμματα κυρούνται από τον προϊστάμενο του ΤΠΠΕ).

Η απόφαση αυτή να δημοσιευθεί στην Εφημερίδα της Κυβερνήσεως.

Κιλκίς, 16 Σεπτεμβρίου 1992

Ο Νομάρχης

Ι. ΕΜΜΑΝΟΥΗΛΙΔΗΣ

ΤΟΠΟΓΡΑΦΙΚΟ ΔΙΑΓΡΑΜΜΑ ΟΤ. 21

οικοπεδου

στην ΑΞΙΟΥΠΟΛΗ

αναθεωρηση 1988

κλιμακα 1:200

185

133

137

139

21

134

Καλάϊτλης Ευάγγελος

όριο δρόμου κατά τη διανομή ΥΓ. 1968-71

800

800


800


775 900

775 880

775 860

775 840

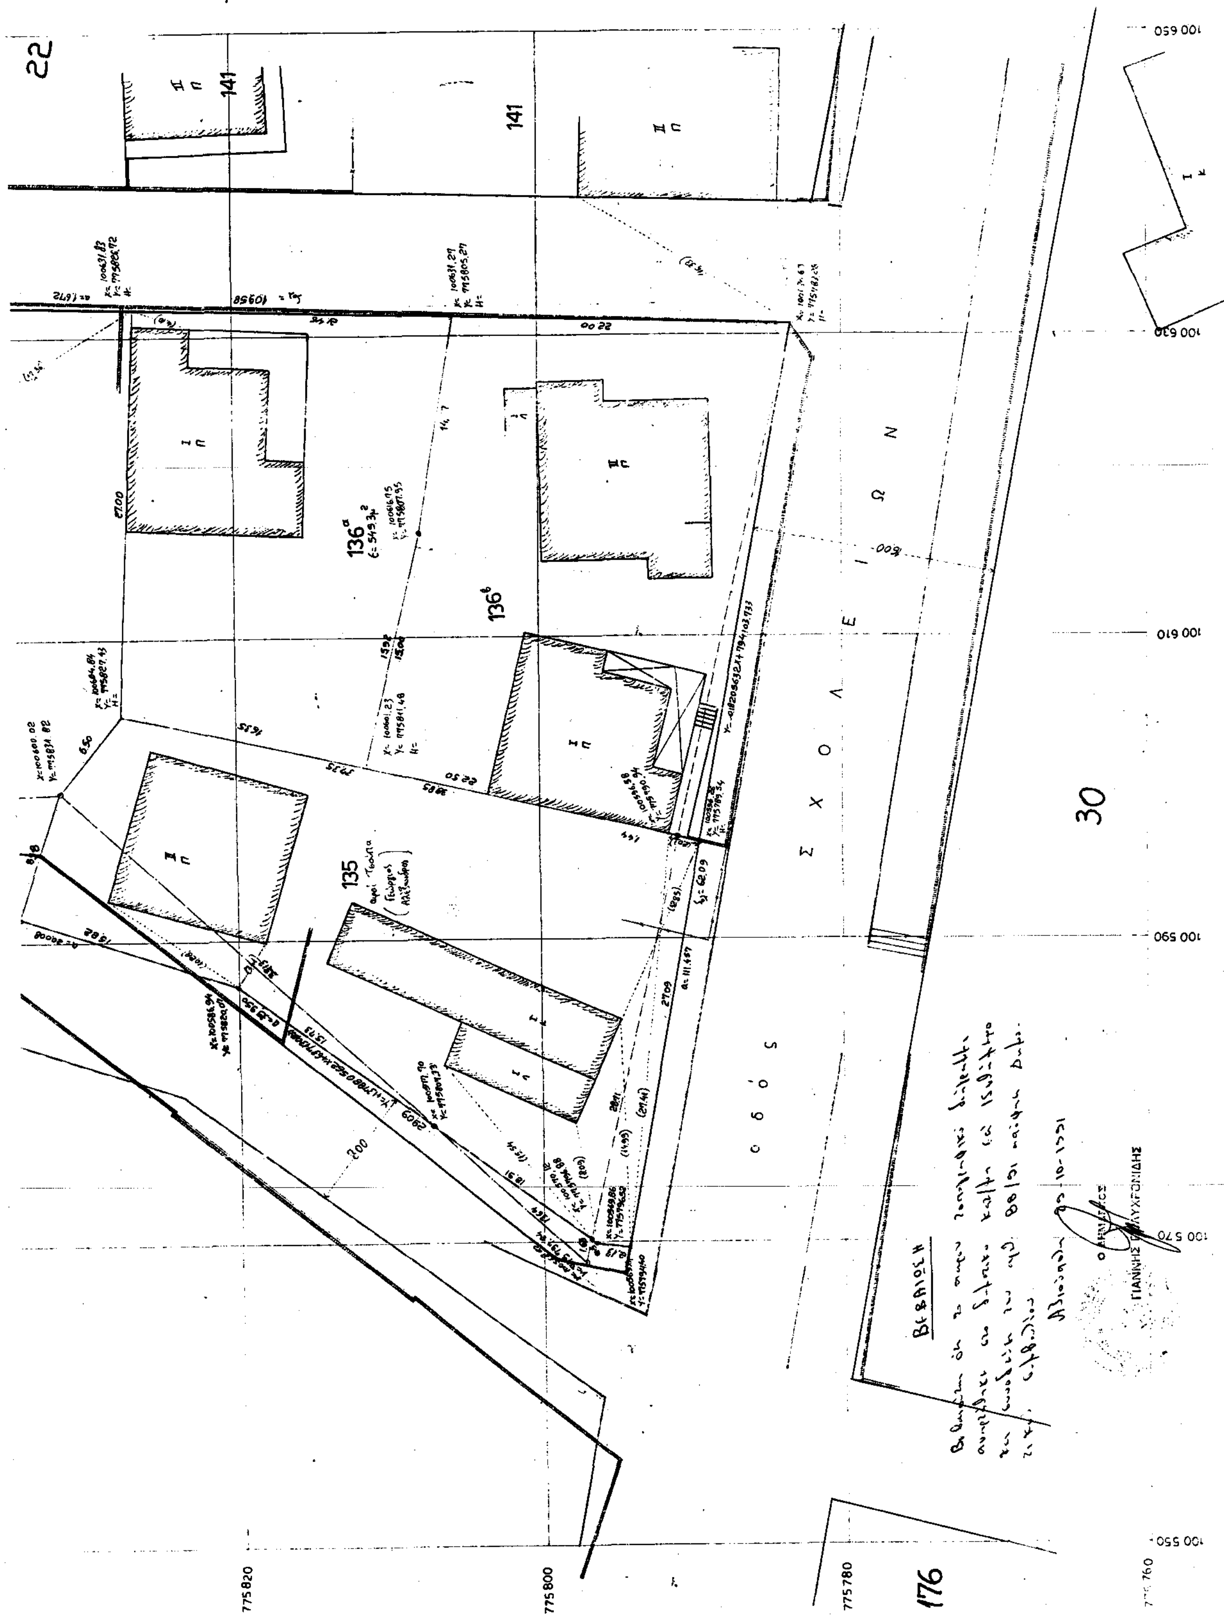
22
141
135
30
176
775820
775800
775780
100 650
100 630
100 610
100 590
100 570
100 550
ΓΙΑΝΝΗΣ ΠΟΛΥΧΡΟΝΙΔΗΣ

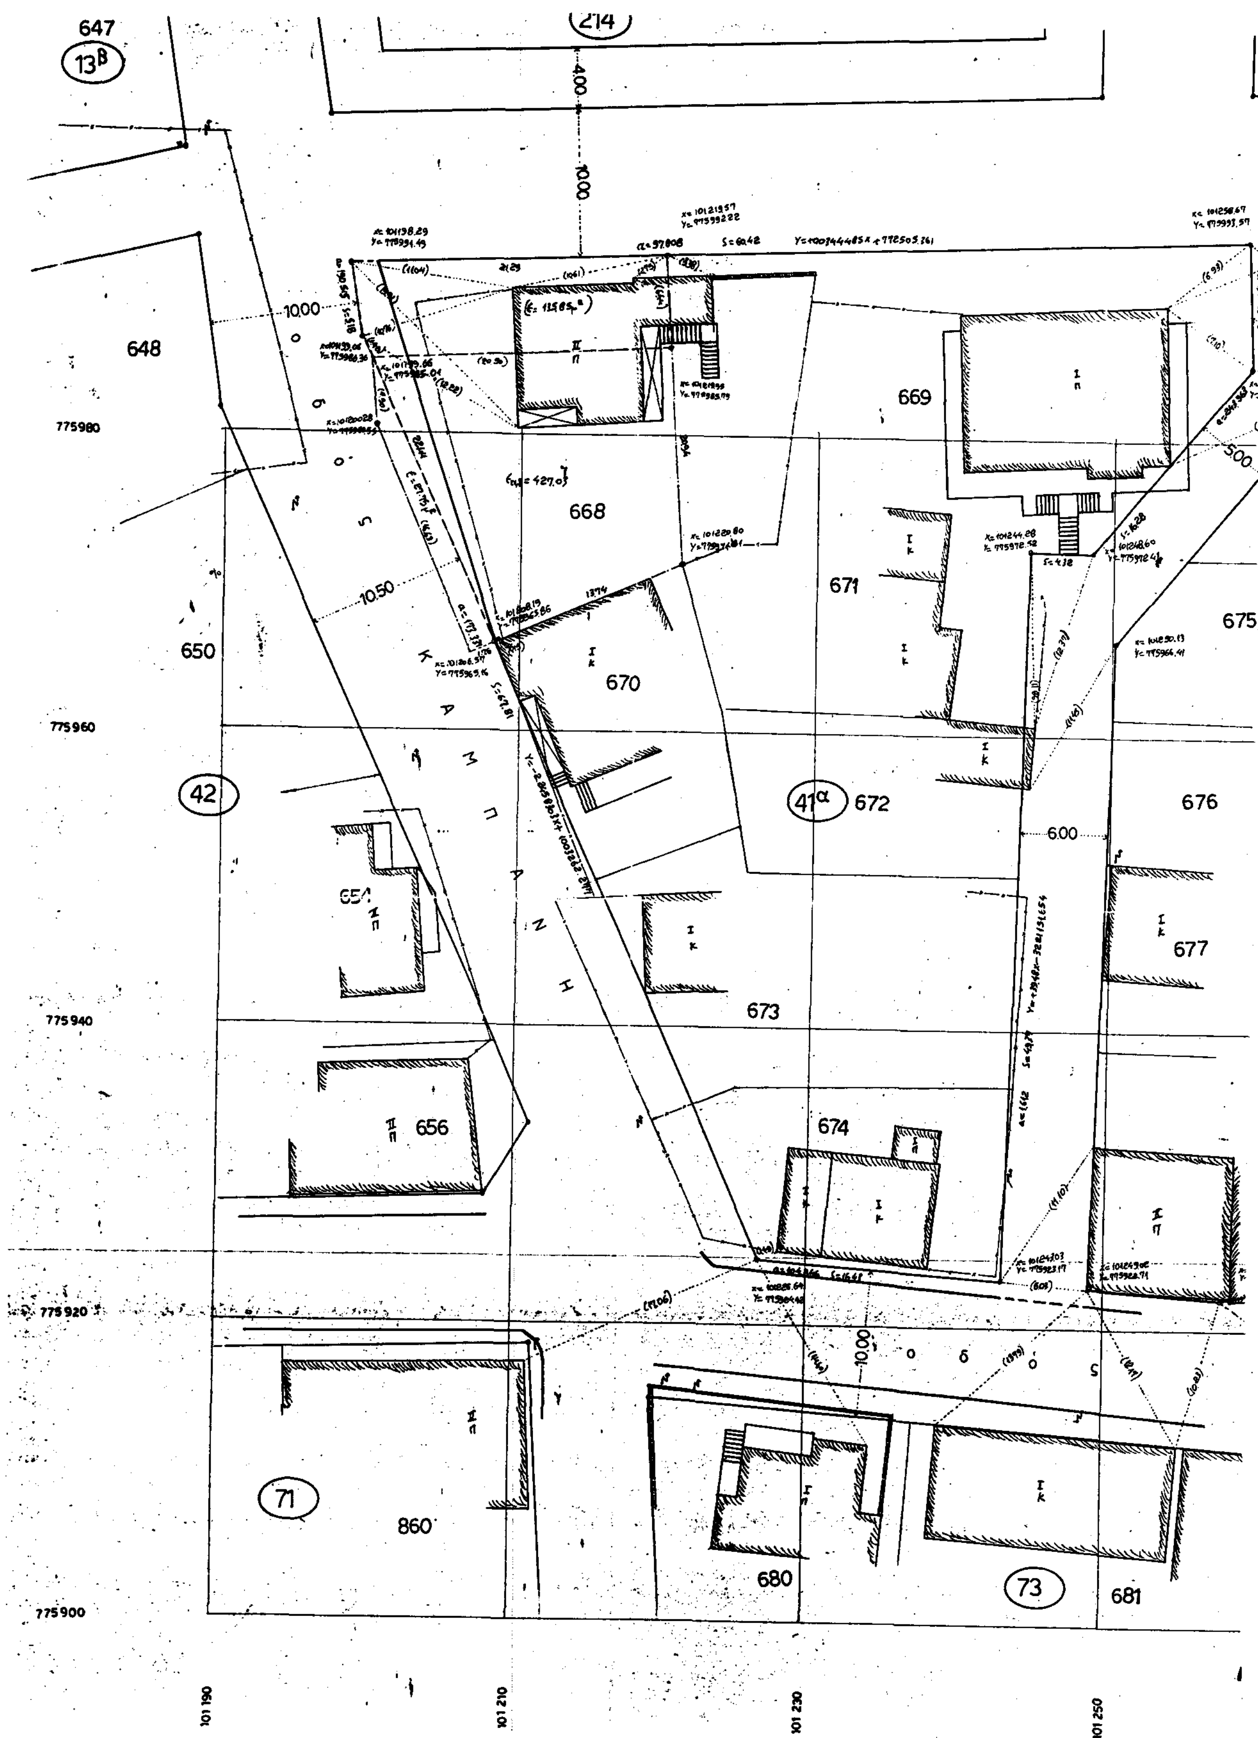
647
13β
214
4.00
10.00
648
10.00
669
668
671
675
10.50
650
670
42
41α 672
676
6.00
677
673
656
674
71
860
680
73
681
775980
775960
775940
775920
775900
101 190
101 210
101 230
101 250

500

Σ Π

669

(41β)

679 Π

Θ Ε Σ Σ Α Λ Ο Ν Ι Κ Η Σ

(76)

Σ Π

Π

700


ΒΕΒΑΙΩΣΗ

Αξιούπολη 29-10-1991




ΤΟΠΟΓΡΑΦΙΚΟ ΔΙΑΓΡΑΜΜΑ Ο.Τ. (41α) & (41β)
οικοπέδου

στην ΑΞΙΟΥΠΟΛΗ
αναθεώρηση 1988
κλίμακα 1:200

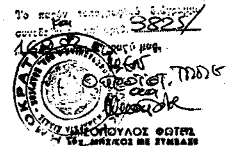



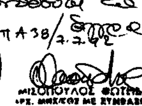

ΥΠΟΜΝΗΜΑ

- διατηρούμενη οικοδομική κ' ρυμοτομική γραμμή
- προτεινόμενη για κατάργηση οικοδομική κ' ρυμοτομική γραμμή
- νέα (προτεινόμενη) οικοδομική γραμμή
- » » ρυμοτομική »
- οικοδομική γραμμή κατά τη διανομή του Χ.Γ. 1968-1977

101 270 101 290 101 310

Αριθ. 1768 (2)

Τροποποίηση ρυμοτομικού σχεδίου πόλεως Κιλκίς, στο Ο.Τ. 226 Ν. Κιλκίς

Ο ΝΟΜΑΡΧΗΣ ΚΙΛΚΙΣ

Έχοντας υπόψη:

1. Τις διατάξεις του από 17.7.1923 Ν.Δ. «περί σχεδίων πόλεων και κωμών του Κράτους», όπως τροποποιήθηκε και συμπληρώθηκε μεταγενέστερα.

2. Τις διατάξεδις του Ν. 3200/55 «περί διοικητικής αποκεντρώσεως», όπως τροποποιήθηκαν και συμπληρώθηκαν.

3. Τις διατάξεδις του Α.Ν. 314/68, όπως τροποποιήθηκαν και συμπληρώθηκαν με το Ν.Δ. 1018/71.

4. Τις διατάξεις του Ν. 1577/85 «περί Γ.Ο.Κ.».

5. Την απόφαση 31/92 του Δημοτικού Συμβουλίου Κιλκίς για το θέμα.

6. Την οικ. ΕΠΑ 88/19.11.1992 εισήγηση του ΤΠΠΕ Κιλκίς προς το Σ.ΠΕ.ΧΩ.ΔΕ Ν. Κιλκίς.

7. Το γεγονός ότι το παραπάνω Συμβούλιο έκανε αποδεκτή την εισήγηση ομόφωνα στην από 15.12.1992 συνεδρία του.

8. Τα τοπ. διαγράμματα του Αγρ. Τοπ. Μηχ. Δ. Τερζίδη που αποτελούν μέρος της πράξης.

9. Την 550/92 εγκύκλιο της Γραμματείας του Υπουργικού Συμβουλίου.

10. Το γεγονός ότι από τις διατάξεις αυτής της απόφασης δεν προκαλείται δαπάνη σε βάρος του Προϋπολογισμού του Δήμου Κιλκίς, αποφασίζουμε:


Εγκρίνουμε την τροποποίηση του ρυμοτομικού σχεδίου πόλεως Κιλκίς, στο Ο.Τ. 226, όπως στα συνημμένα διαγράμματα.


Η απόφαση αυτή να δημοσιευθεί στην Εφημερίδα της Κυβερνήσεως.

Κιλκίς, 28 Ιανουαρίου 1993

Ο Νομάρχης

Ι. ΕΜΜΑΝΟΥΗΛΙΔΗΣ

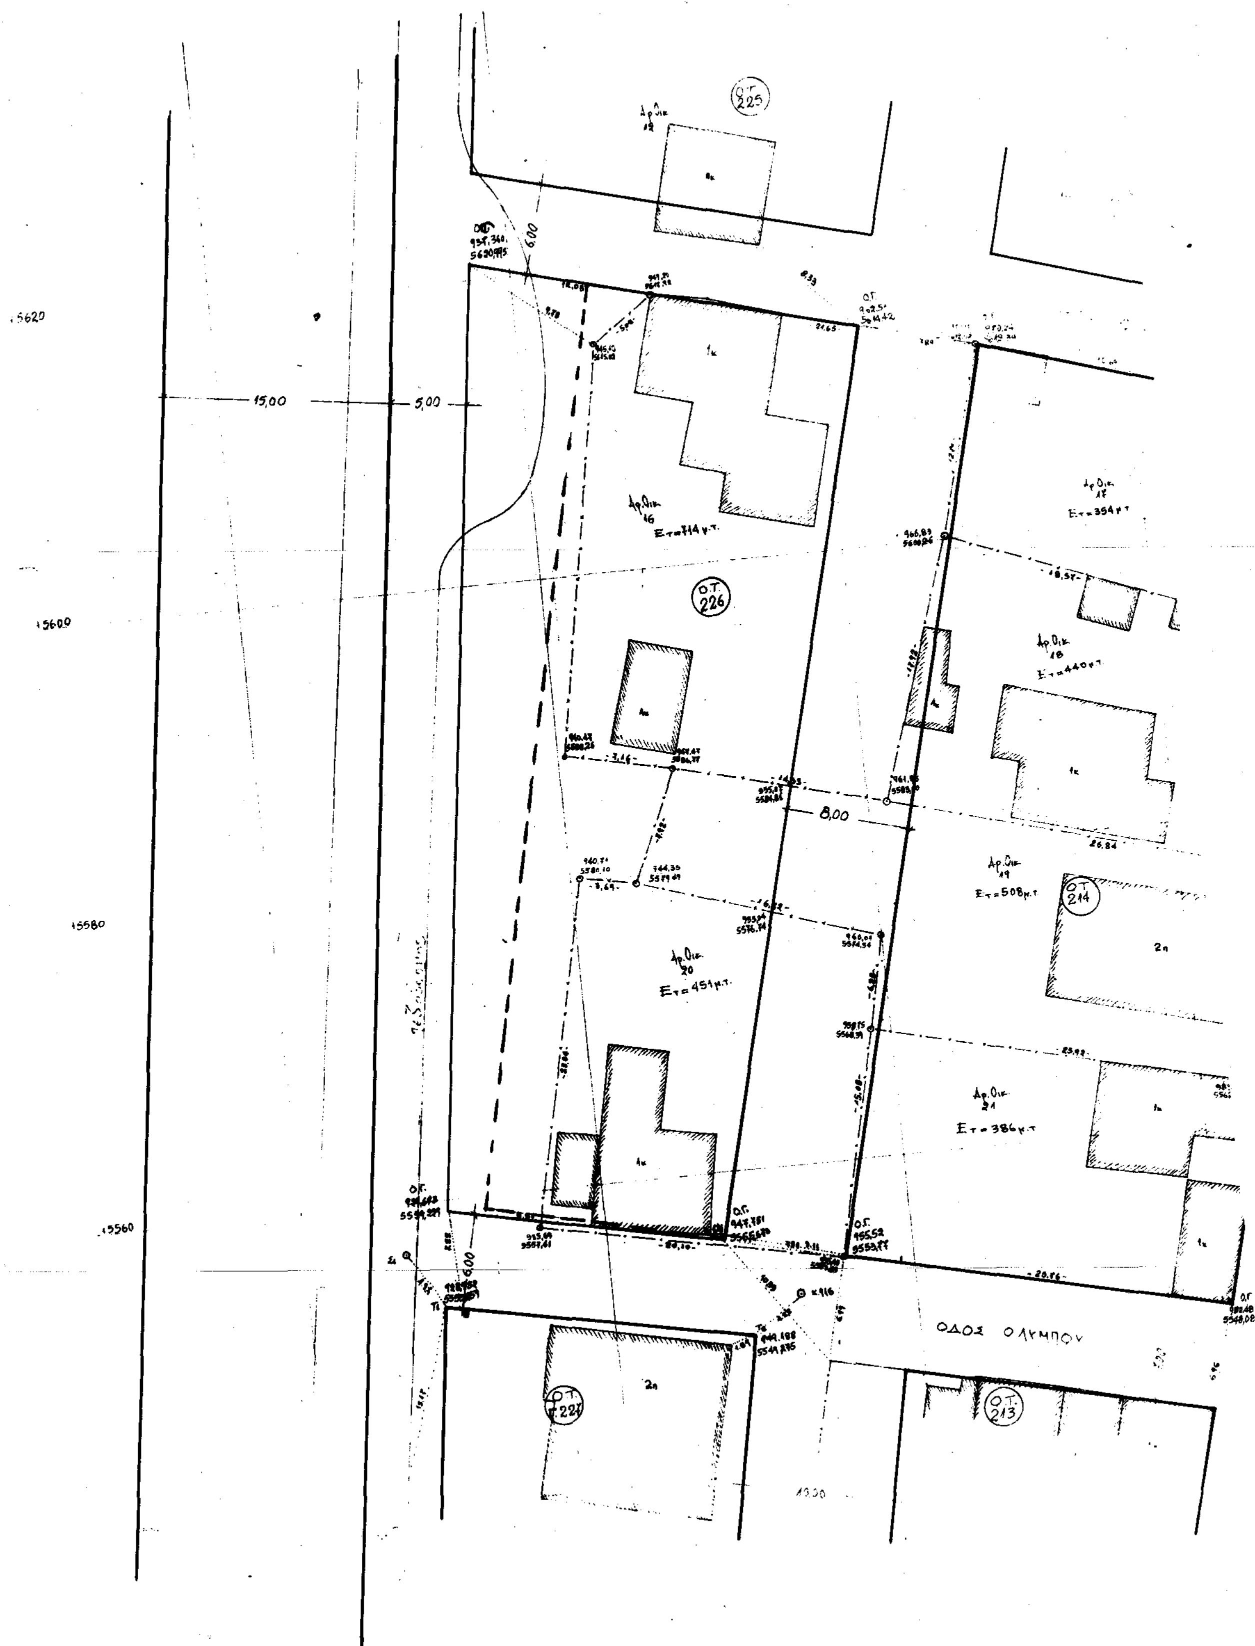
Ο.Τ. 225
15,00
5,00
6,00
Ο.Τ. 226
Ο.Τ. 214
8,00
Ο.Τ. 227
Ο.Τ. 213
ΟΔΟΣ ΟΛΥΜΠΟΥ

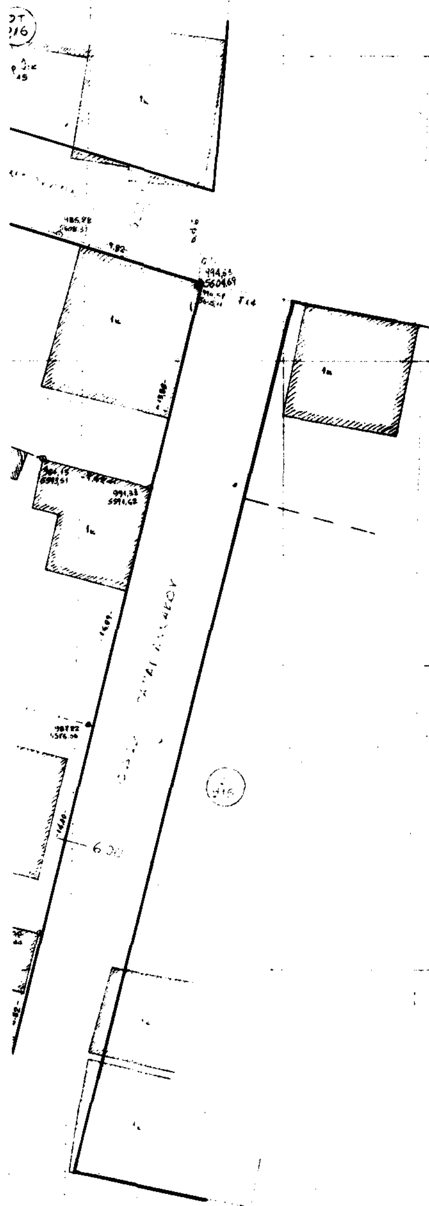

ΣΤΟΙΧΕΙΑ ΕΡΕΥΝΑΣ ΙΔΙΩΤΟΥ ΜΗΧΑΝΙΚΟΥ

ΟΡΟΙ ΔΟΜΗΣΗΣ

Τομεας : Γ
Σ.Δ. : 1.2
Ποσοστο καλυψης : 70%

ΤΟΜΕΙΣ ΕΜΒΑΔΩΝ

Π.Δ. 2-11-1977 (ΦΕΚ 444 Δ)

ΑΡΤΙΟΤΗΤΑ

Κατα κανονα 10-25-400
Κατα παρεκκλιση 13-10-300/9-6-1973
8-12-180/7-5-1985

ΔΙΑΤΑΓΜΑΤΑ ΡΥΜΟΤΟΜΙΑΣ

Π.Δ. 10-6-1930
Π.Δ. 21-11-1978 (ΦΕΚ 604/14-12-1978)
Π.Δ. 17-8-1988 (ΦΕΚ 187/17-3-1989)
Υψος 18.00 μ.
Κατα Γ.Ο.Κ. 1985

ΚΑΘΟΡΙΣΜΟΣ Ο.Γ. η Ρ.Γ. ______

ΠΡΑΞΕΙΣ ΤΑΚΤΟΠΟΙΗΣΗΣ υπαρχουν Αριθμ. πραξης ______

ΑΡΤΙΟ ΚΑΙ ΟΙΚΟΔΟΜΗΣΙΜΟ ειναι αρτιο και οικοδομησιμο γιατι πληροι τους πιο πανω ορους

ΤΟ ΟΙΚΟΠΕΔΟ ΒΡΙΣΚΕΤΑΙ ΕΚΤΟΣ ΑΝΑΣΤΟΛΗΣ

ΠΡΟΚΑΘΟΡΙΣΜΟΣ ΑΦΕΤΗΡΙΑΣ ΥΨΟΥΣ

ΕΜΒΑΔΟΝ ΟΙΚΟΠΕΔΟΥ Με αναλυτικα στοιχεια ______

——— Διατηρουμενη Οικ. Γραμμη
– – – – Καταργουμενη Οικ. Γραμμη
——— Προτεινομενη Οικ. Γραμμη

ΕΡΓΟΔΟΤΗΣ : ______

ΕΡΓΟ : ______

ΘΕΣΗ : ______

ΜΕΛΕΤΗΤΕΣ : ______

θεμα σχεδιου	αριθμος σχεδιου
ΤΟΠΟΓΡΑΦΙΚΟ ΔΙΑΓΡΑΜΜΑ	Α-1

κλιμακα 1: 200

Το παρόν αναρτήθηκε από 26-3-92 έως 15-4-92 και αφορά την συνημμένα προηγούμενη τροποποίηση ΡΣ Κιλκίς με την 31/92 ΑΠ Δ.Σ.

Ο Δήμαρχος Κιλκίς

Αναστάσιος Αναλατίδης

1268/92

